




14.7.2025

Schulraumplanung Ersatzneubau Pavillon


Vorprojekt Variante 1G

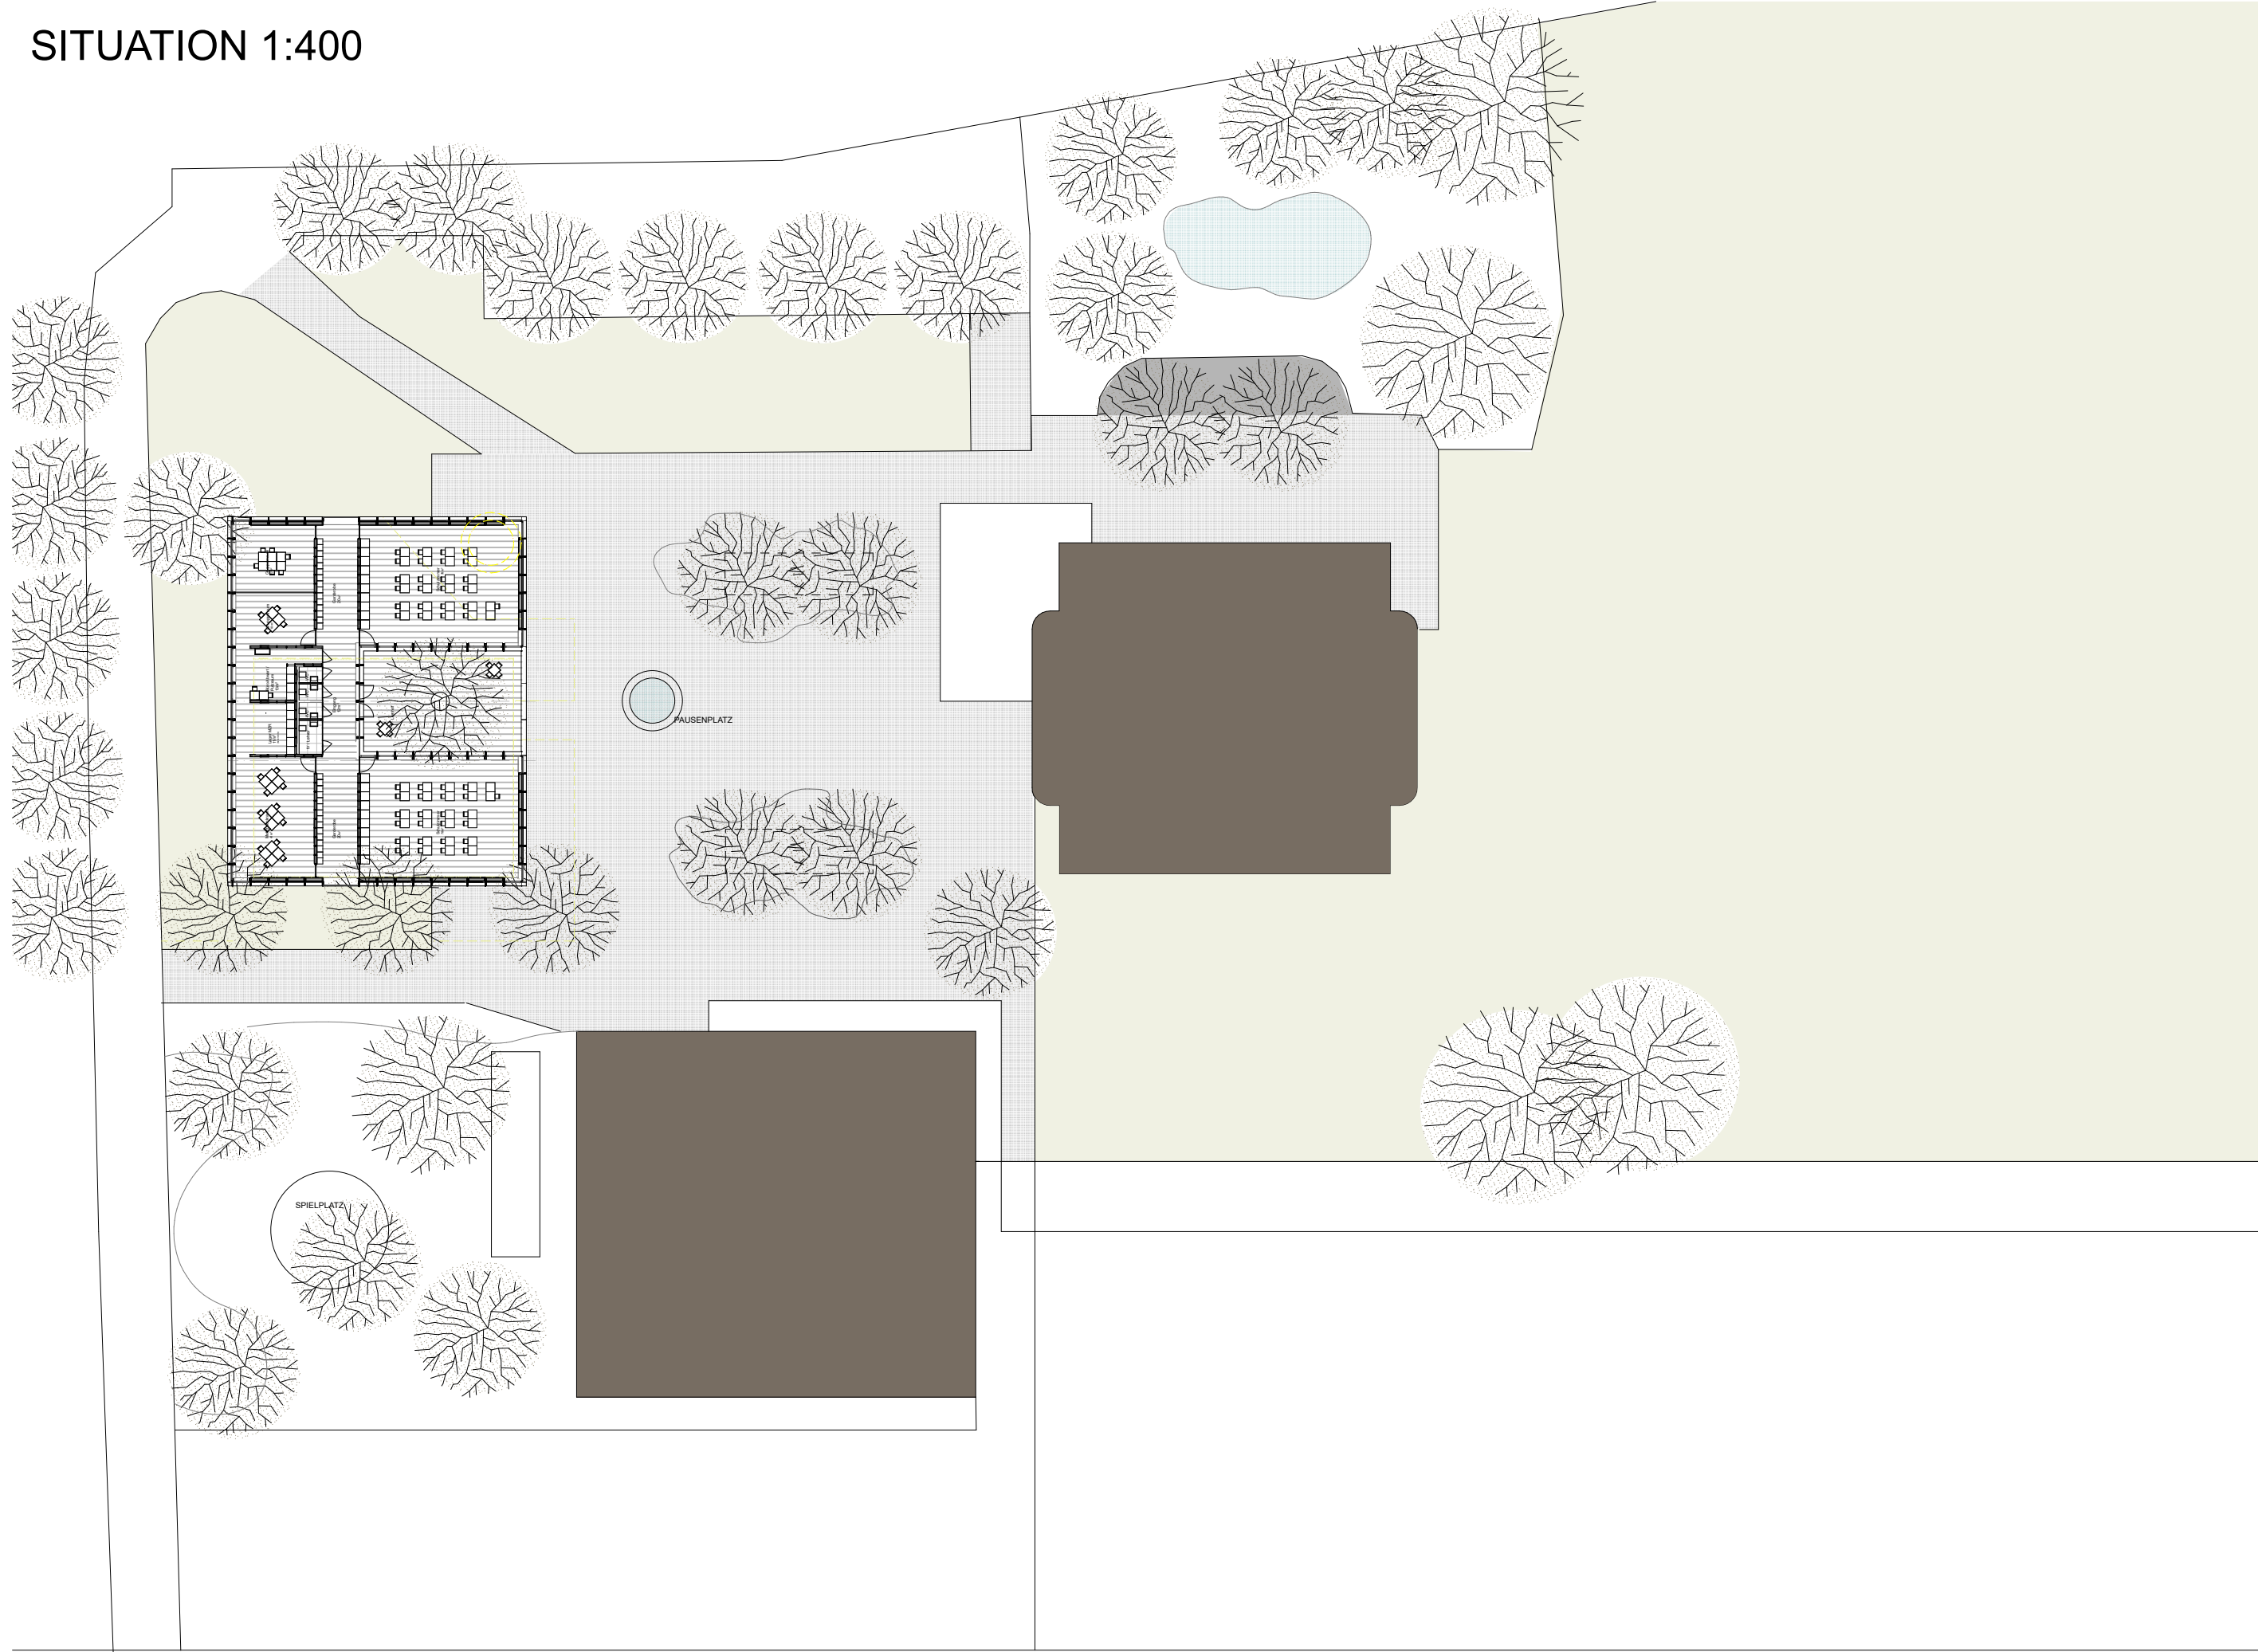

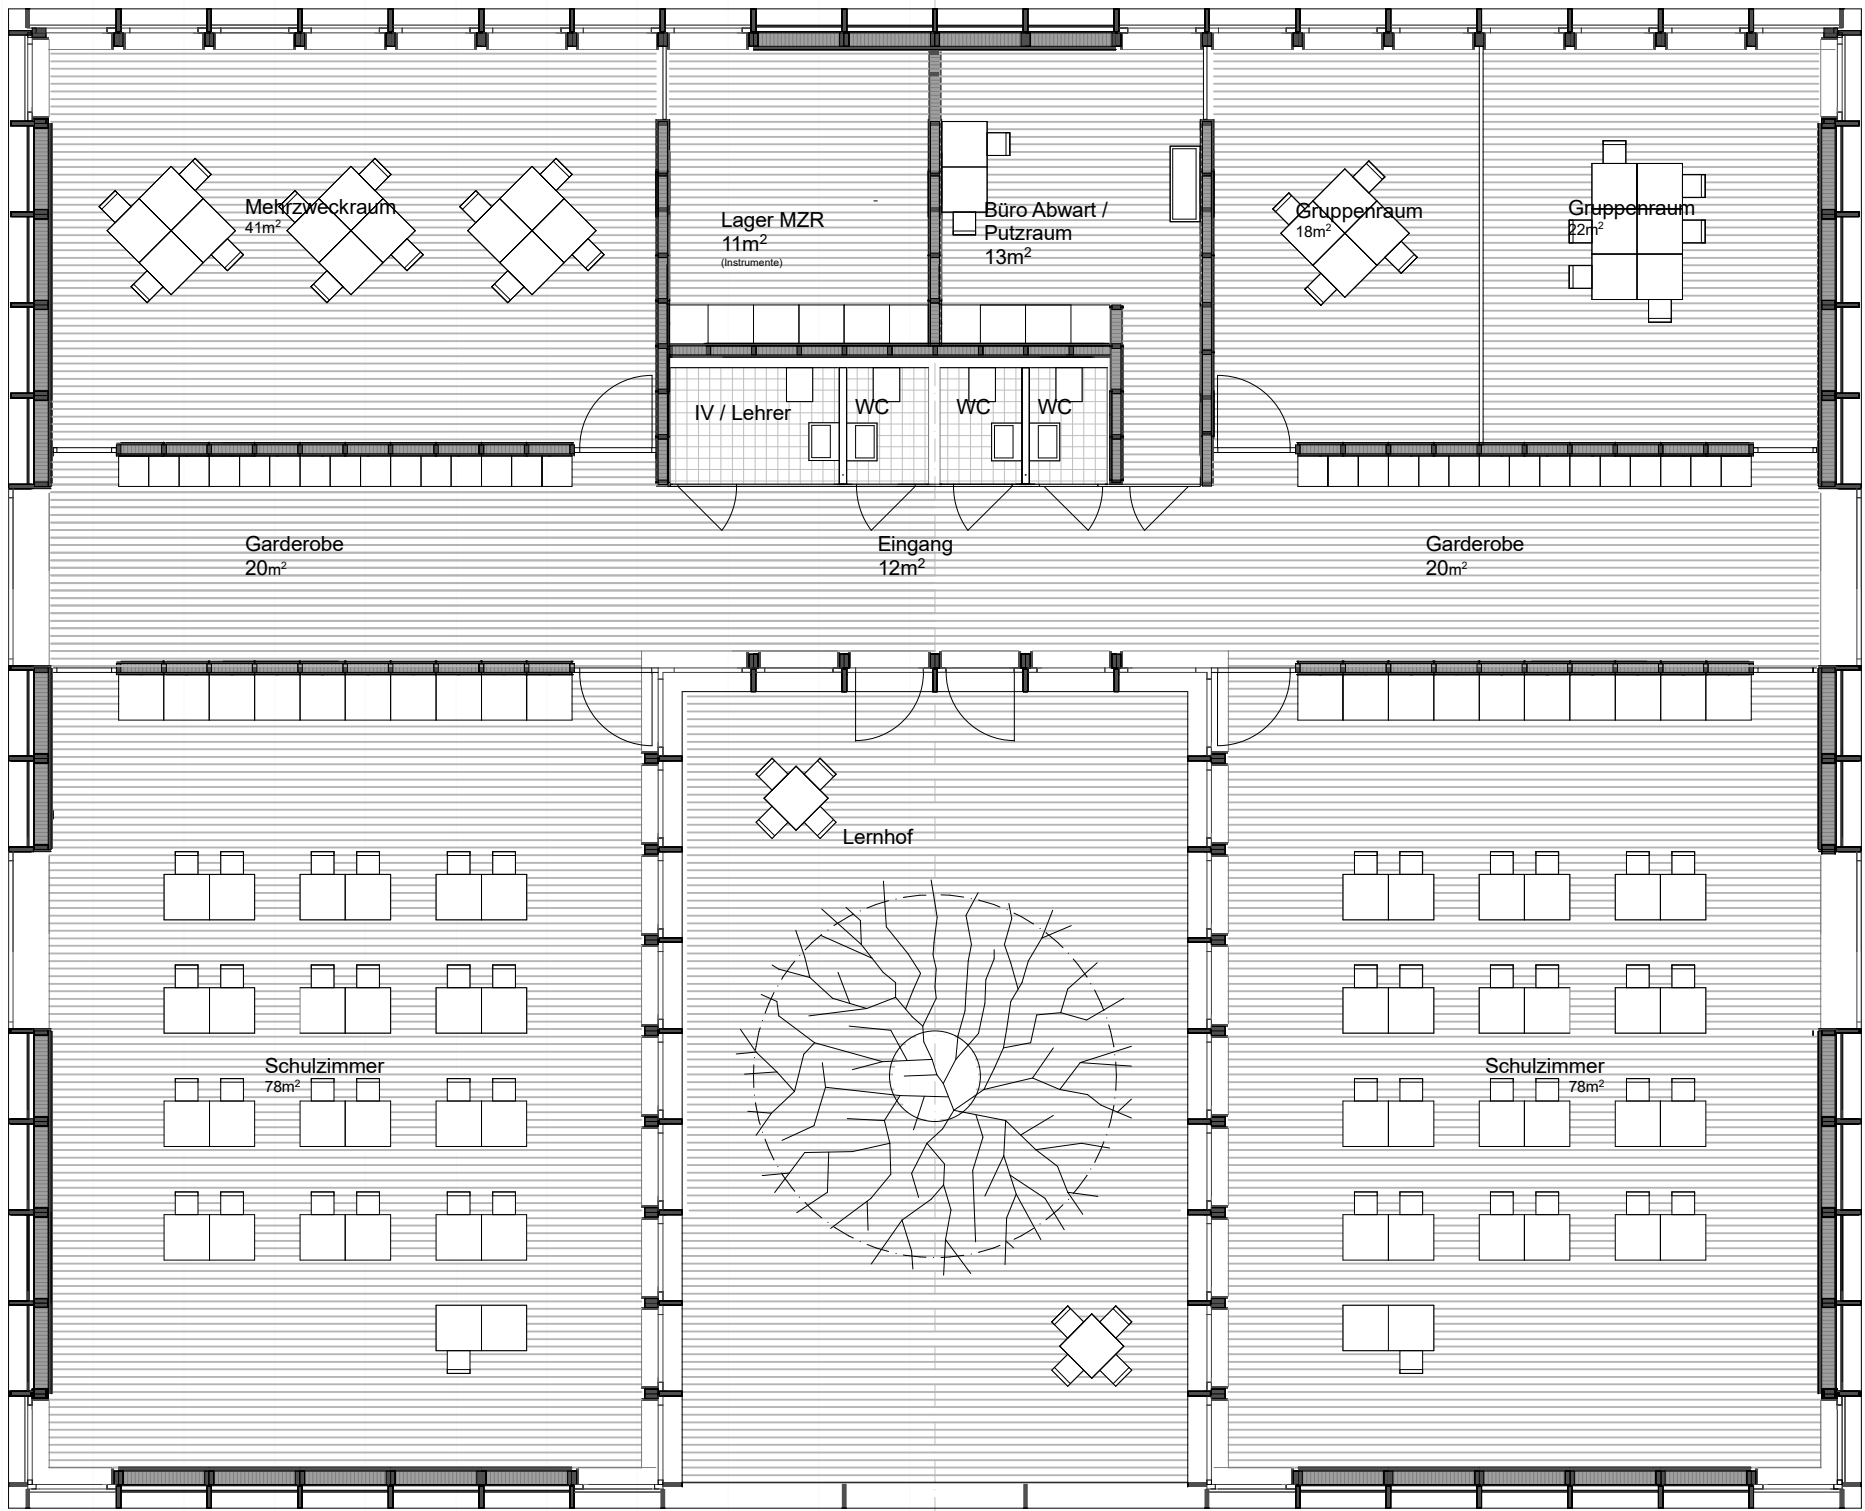

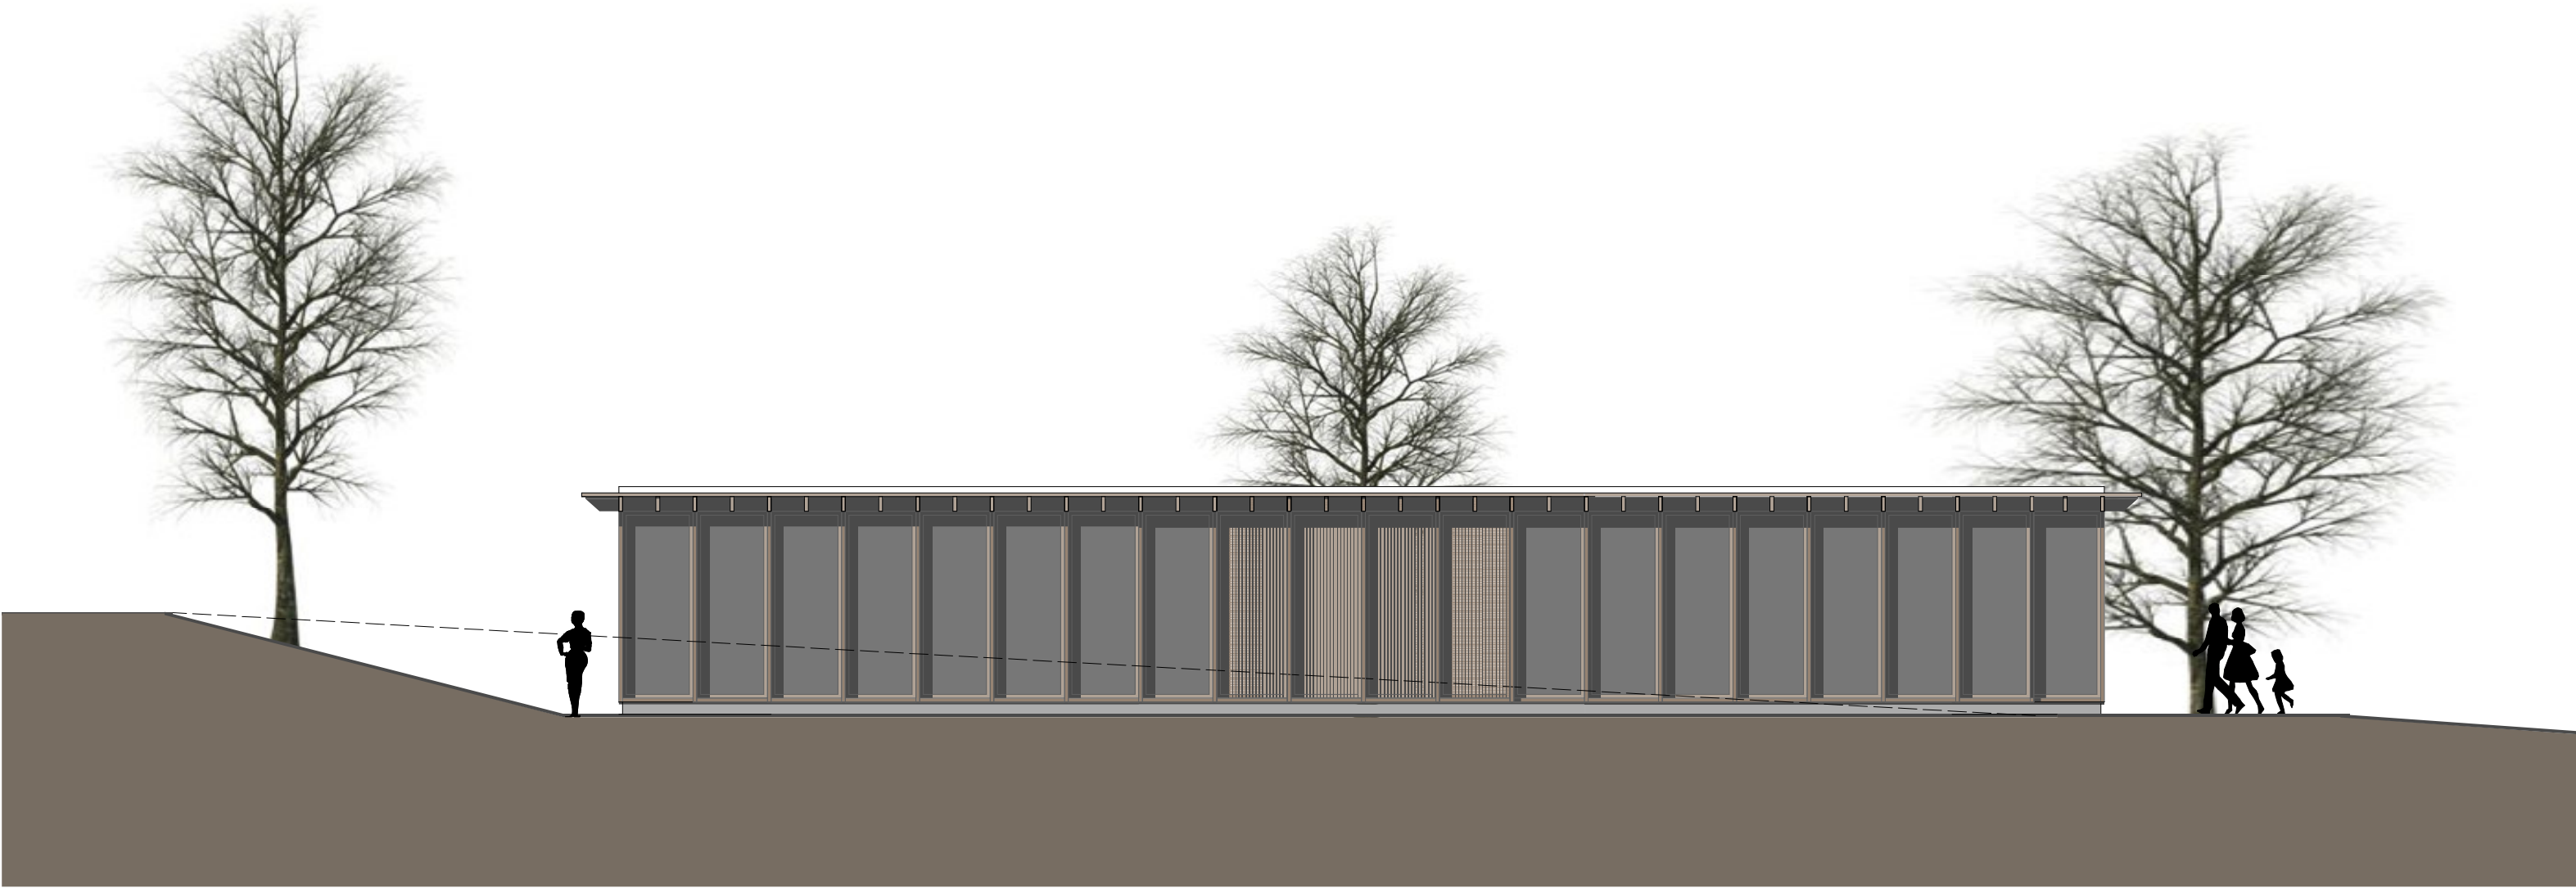



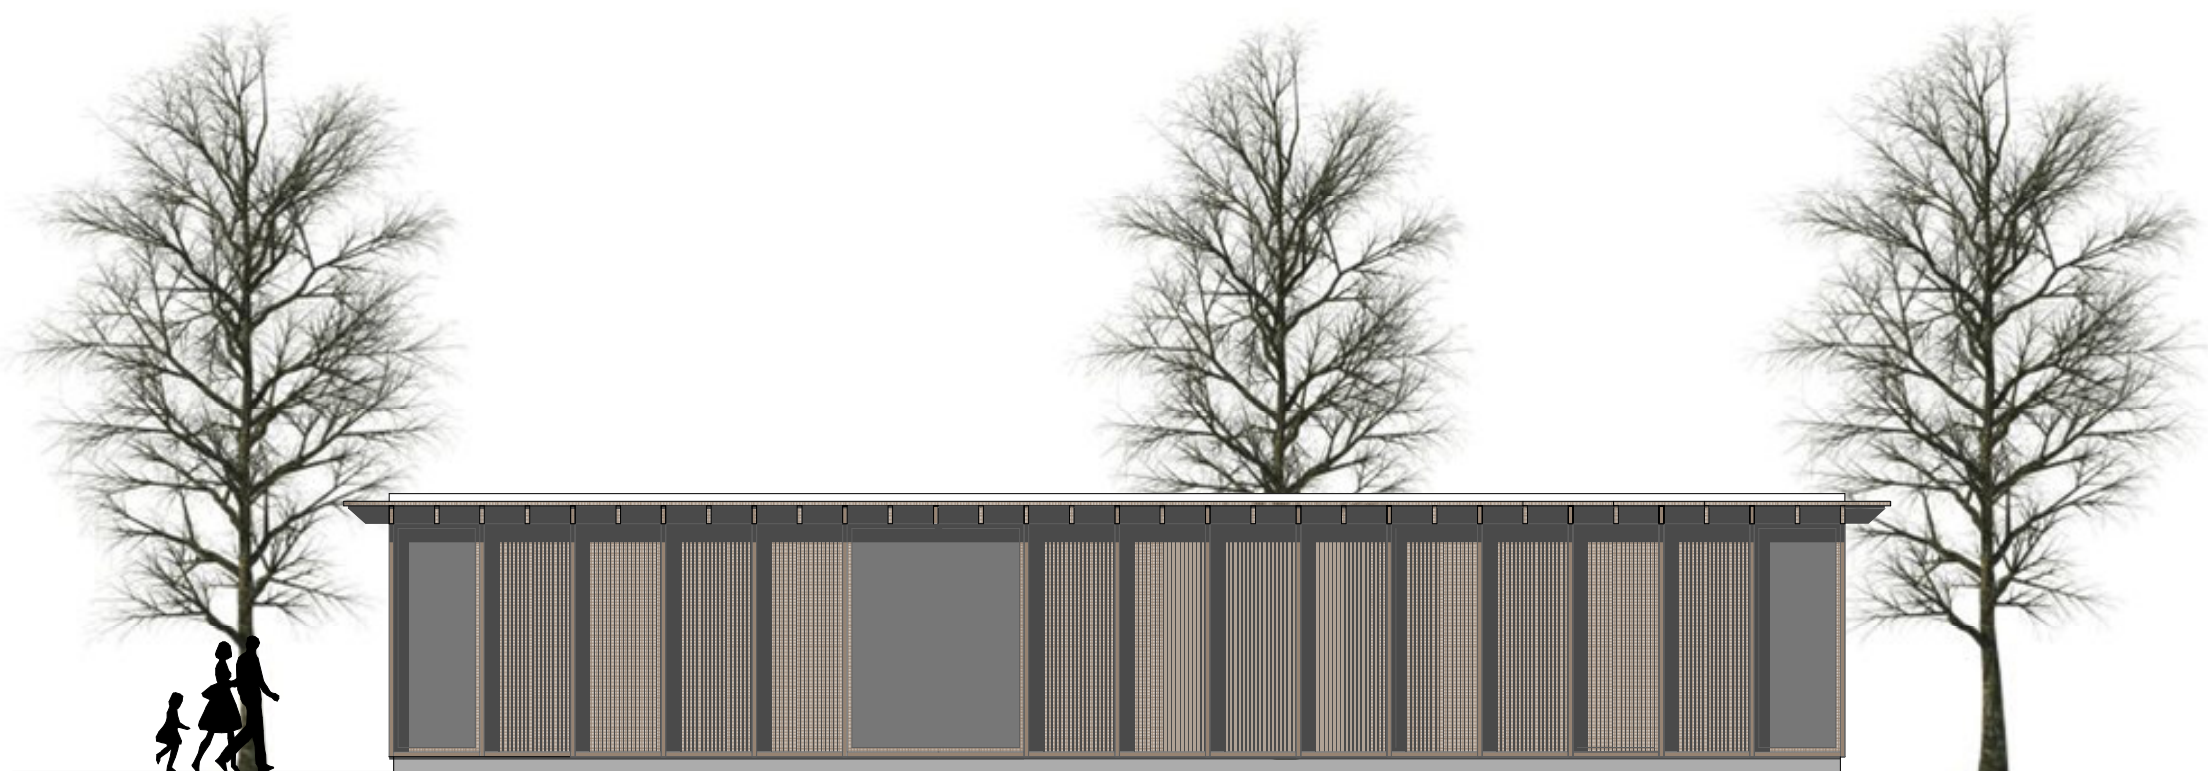

LAENGSSCHNITT 1:100

