


8.5.2025



Schulraumplanung Ersatzneubau Pavillon

Vorprojekt



SITUATION 1:400


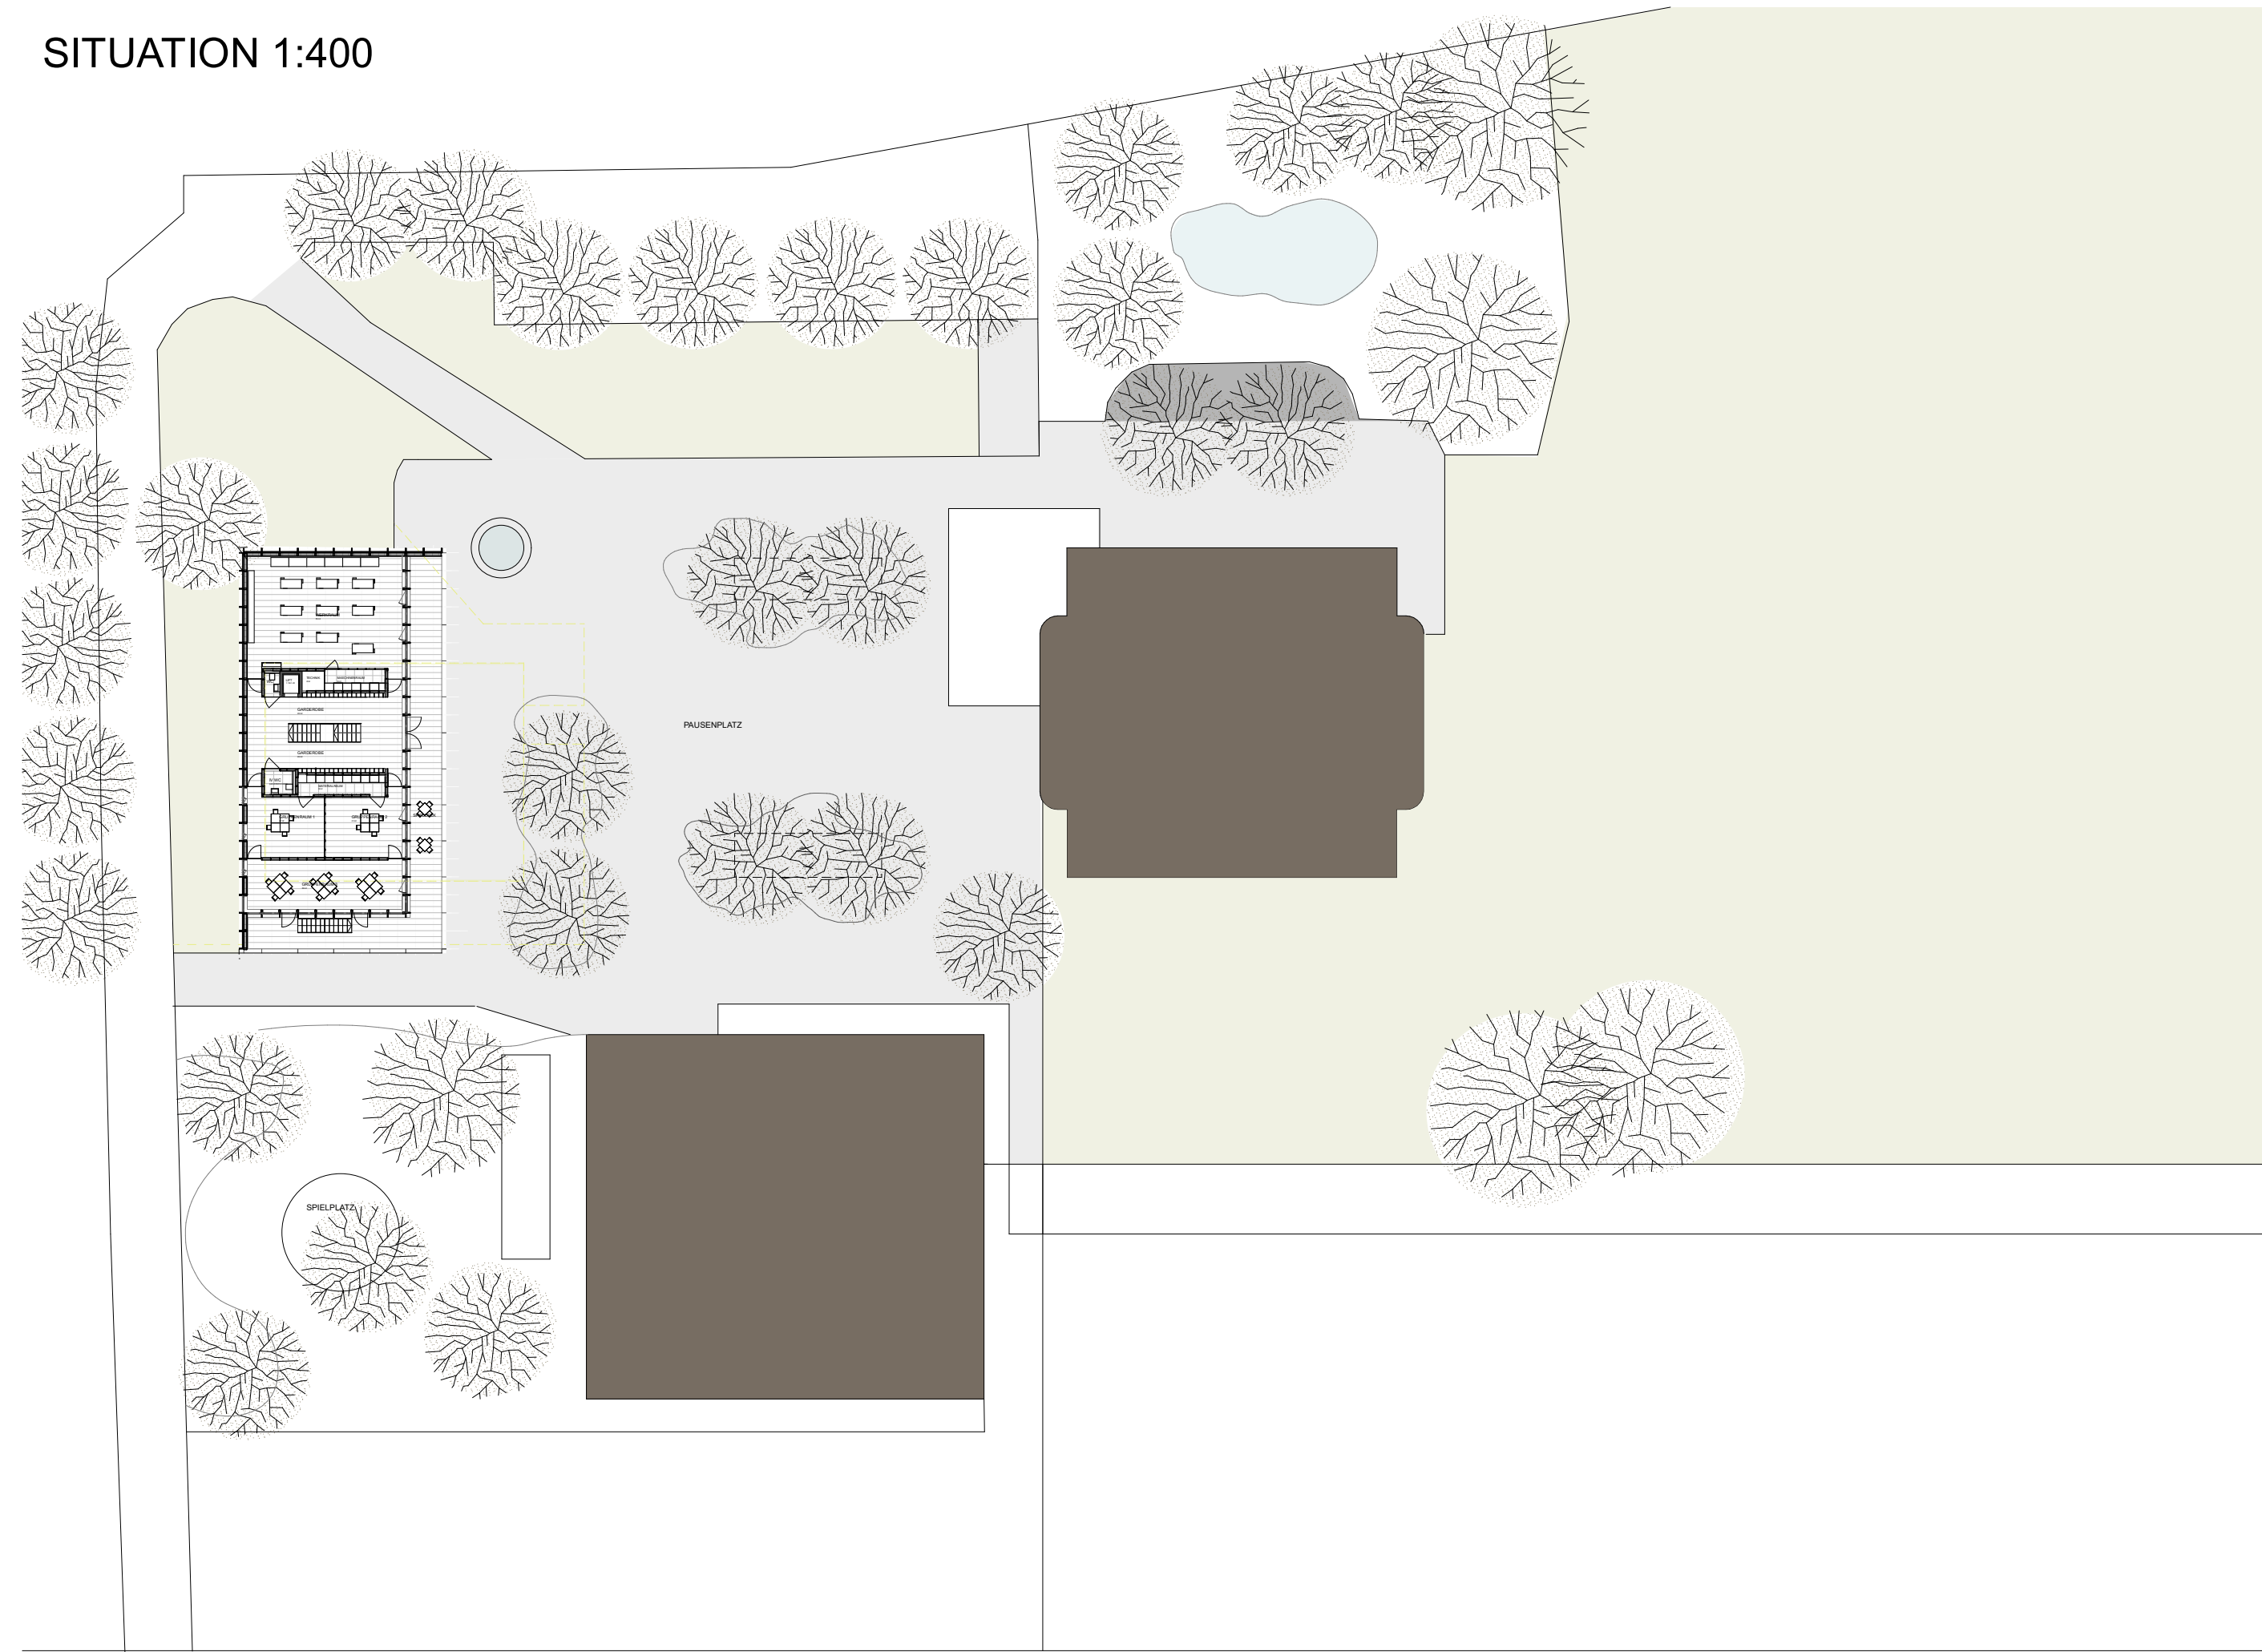




ERDGESCHOSS 1:100

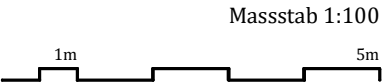
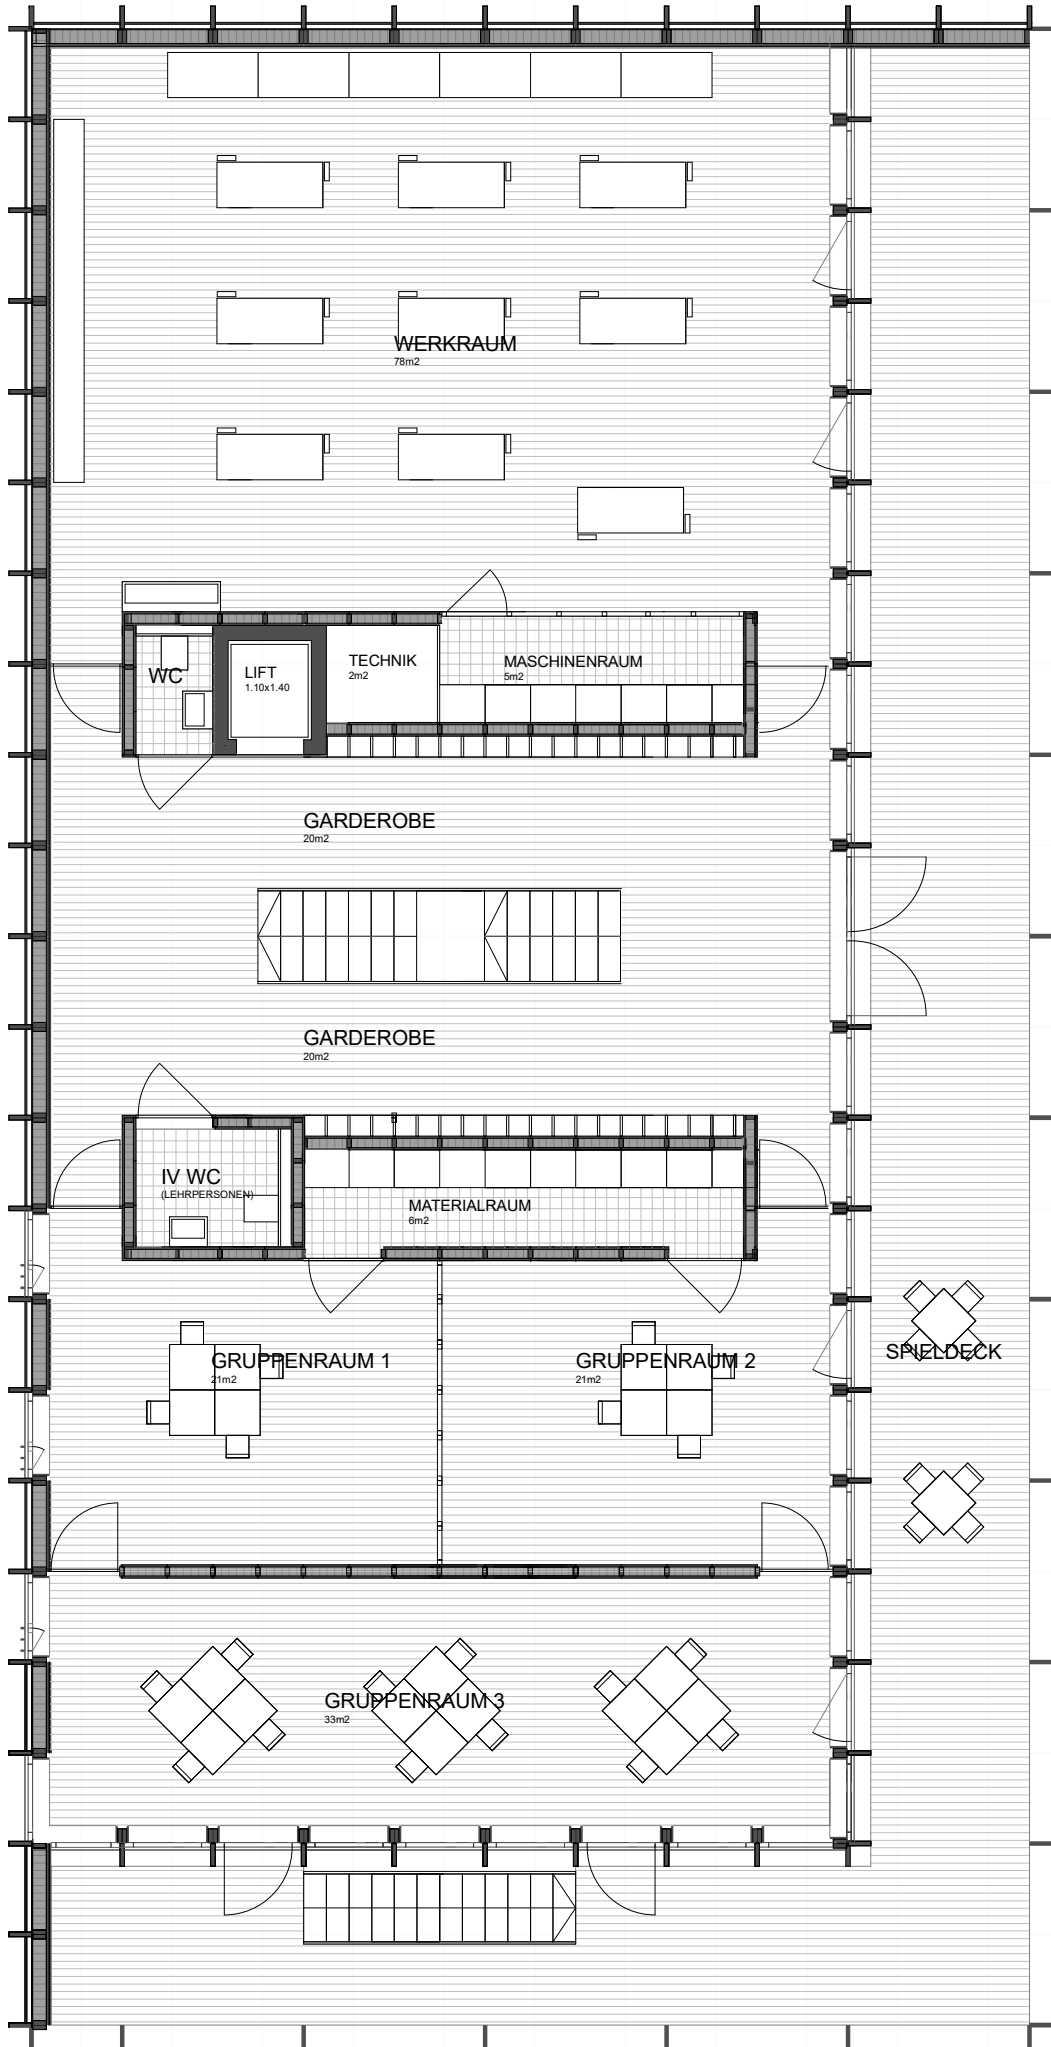


OBERGESCHOSS 1:100

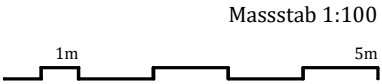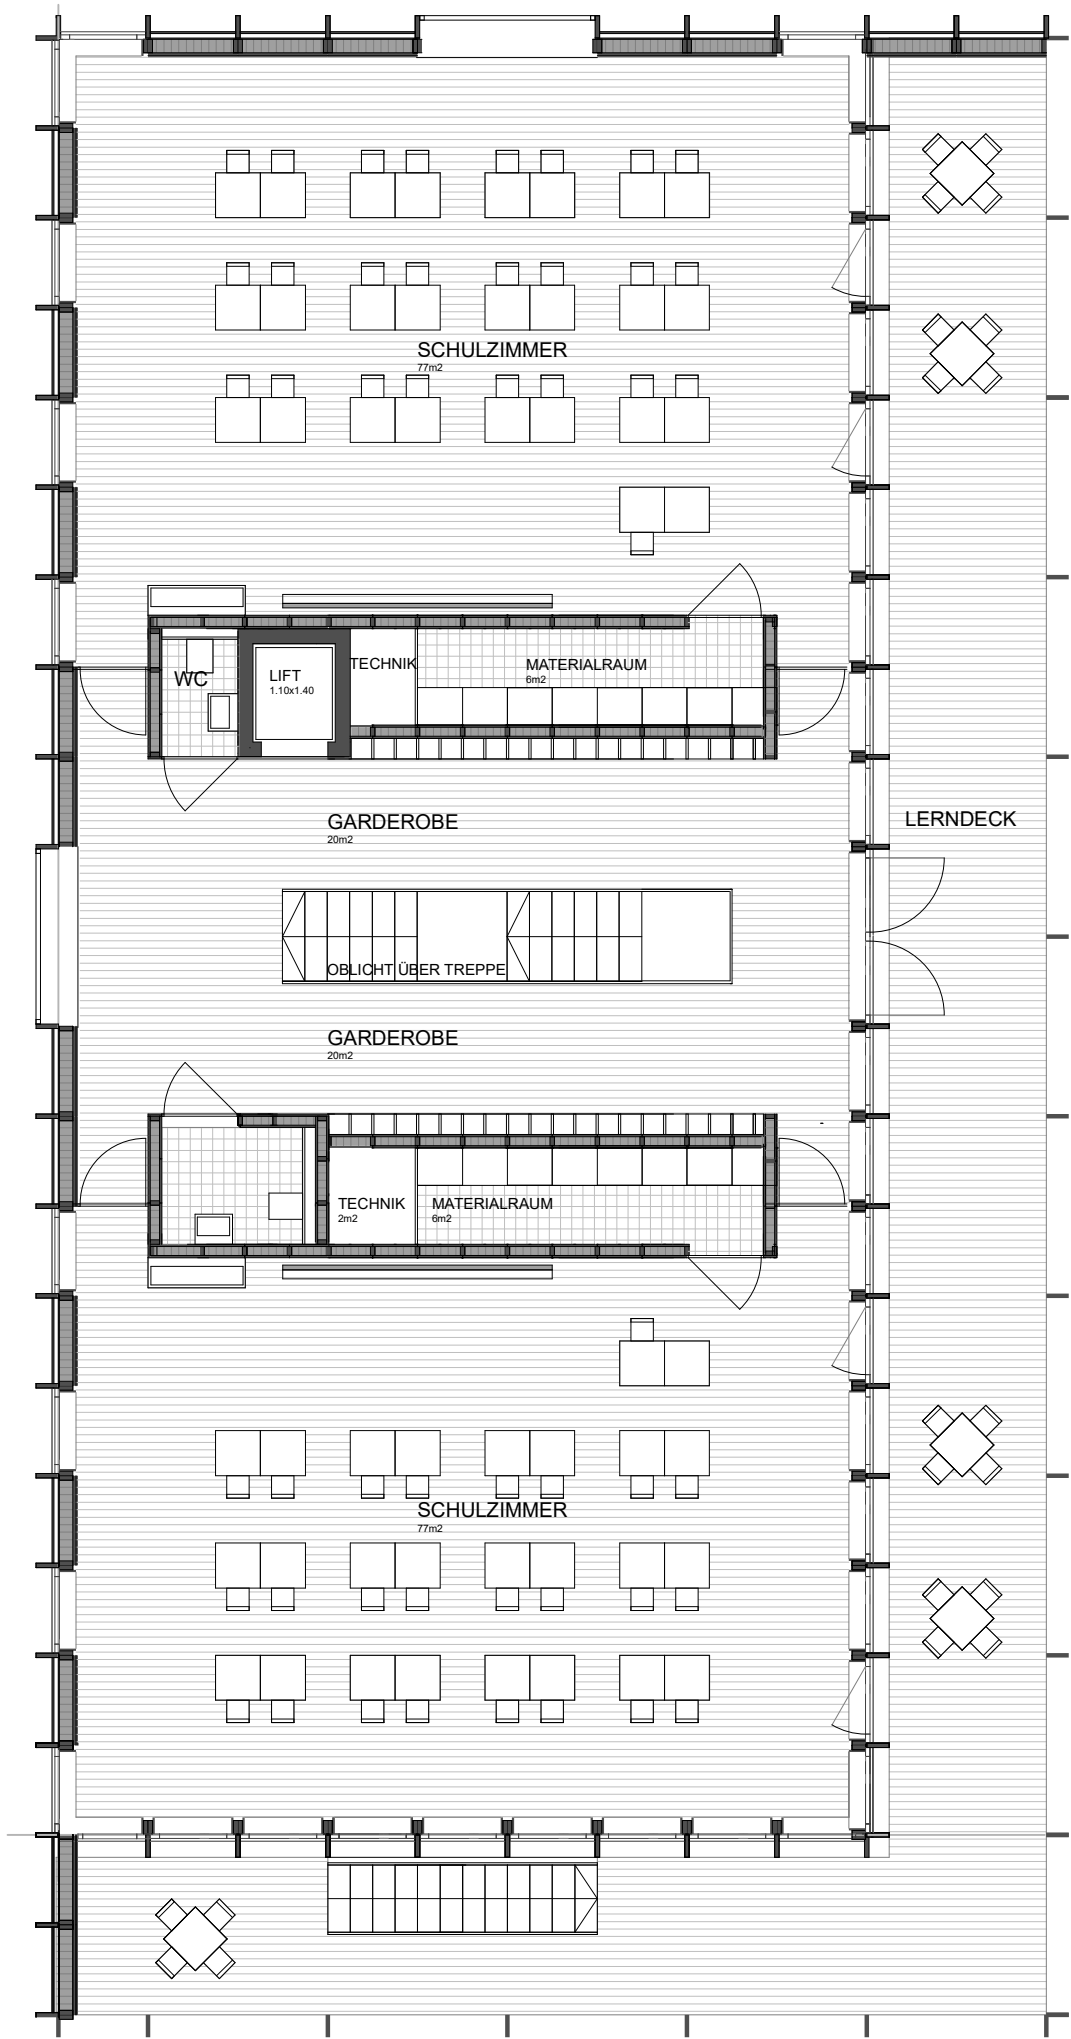

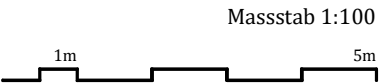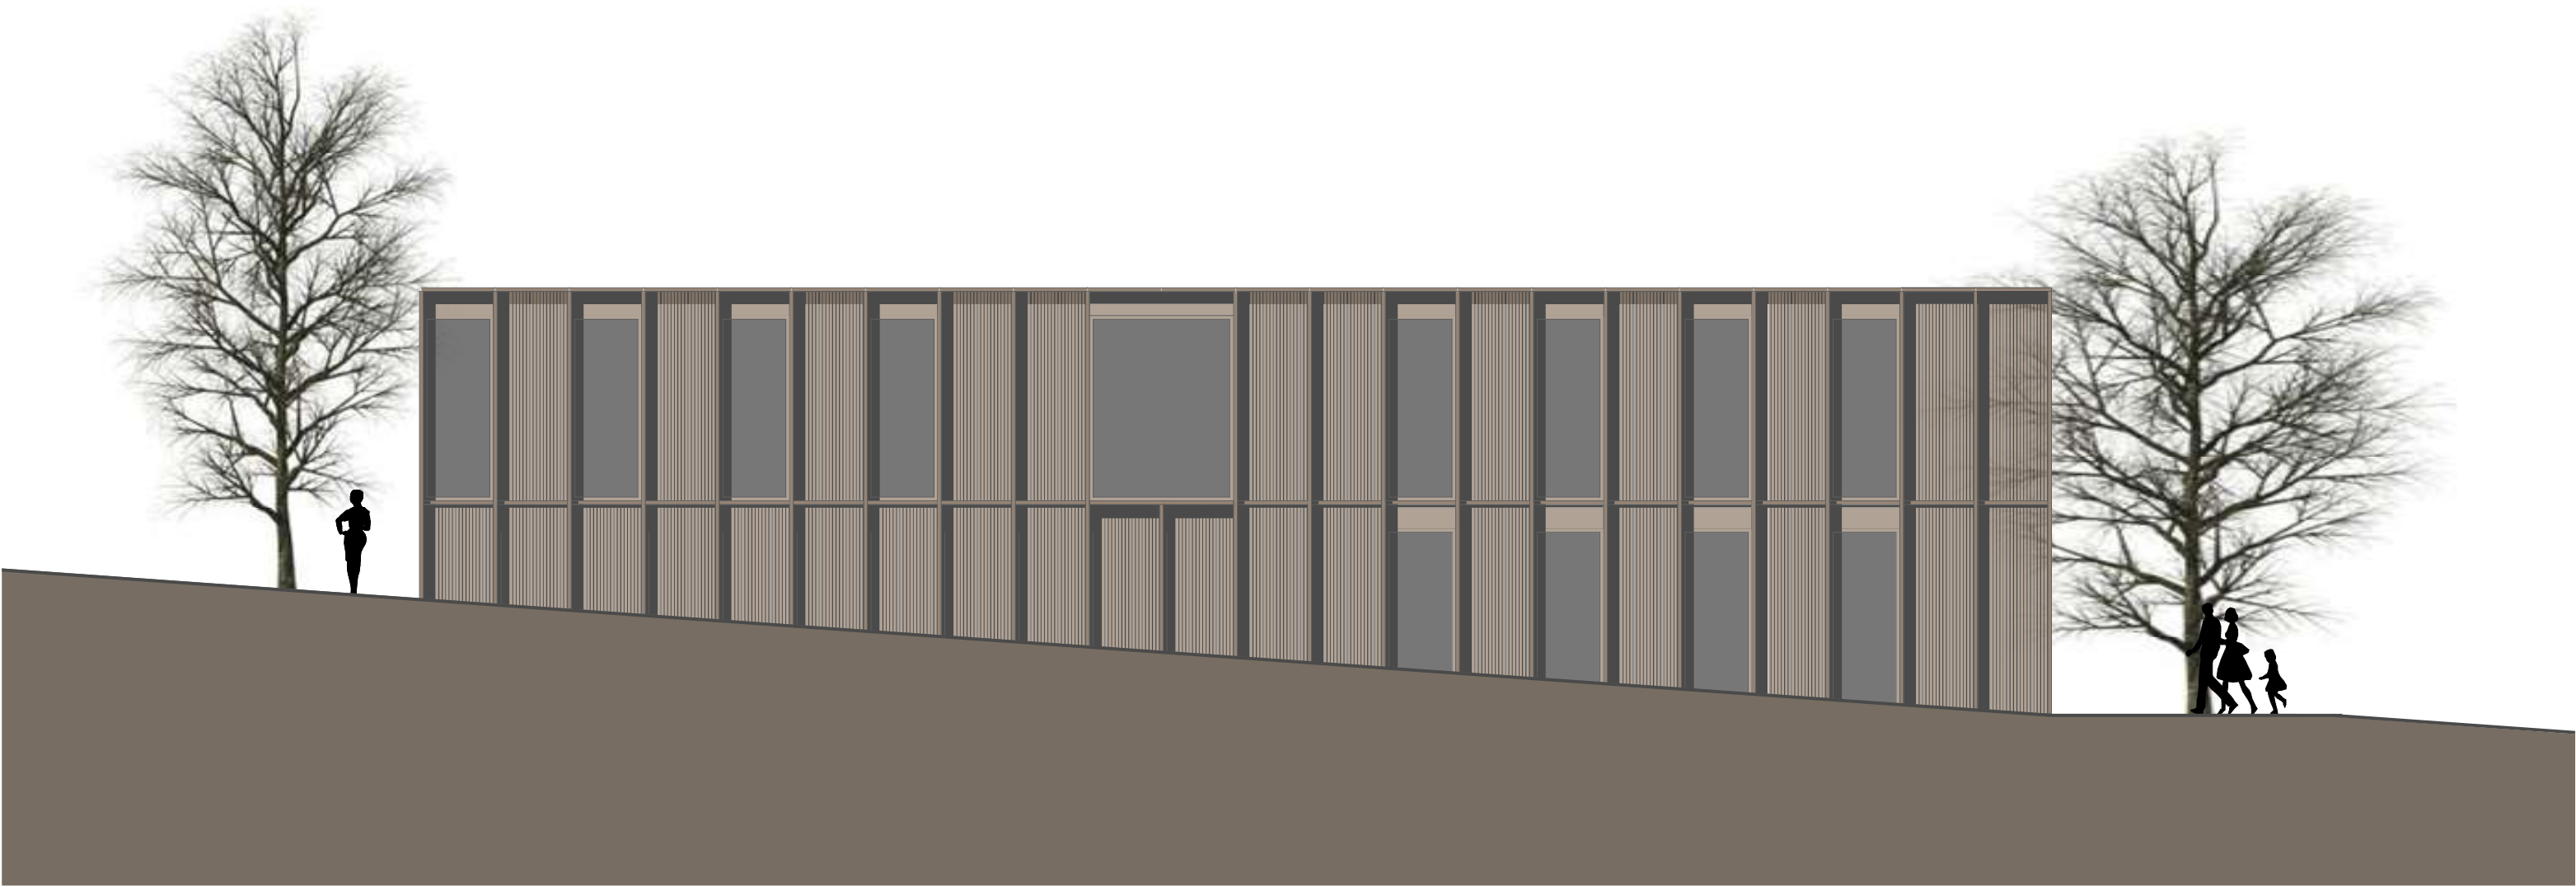

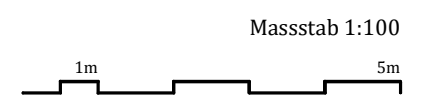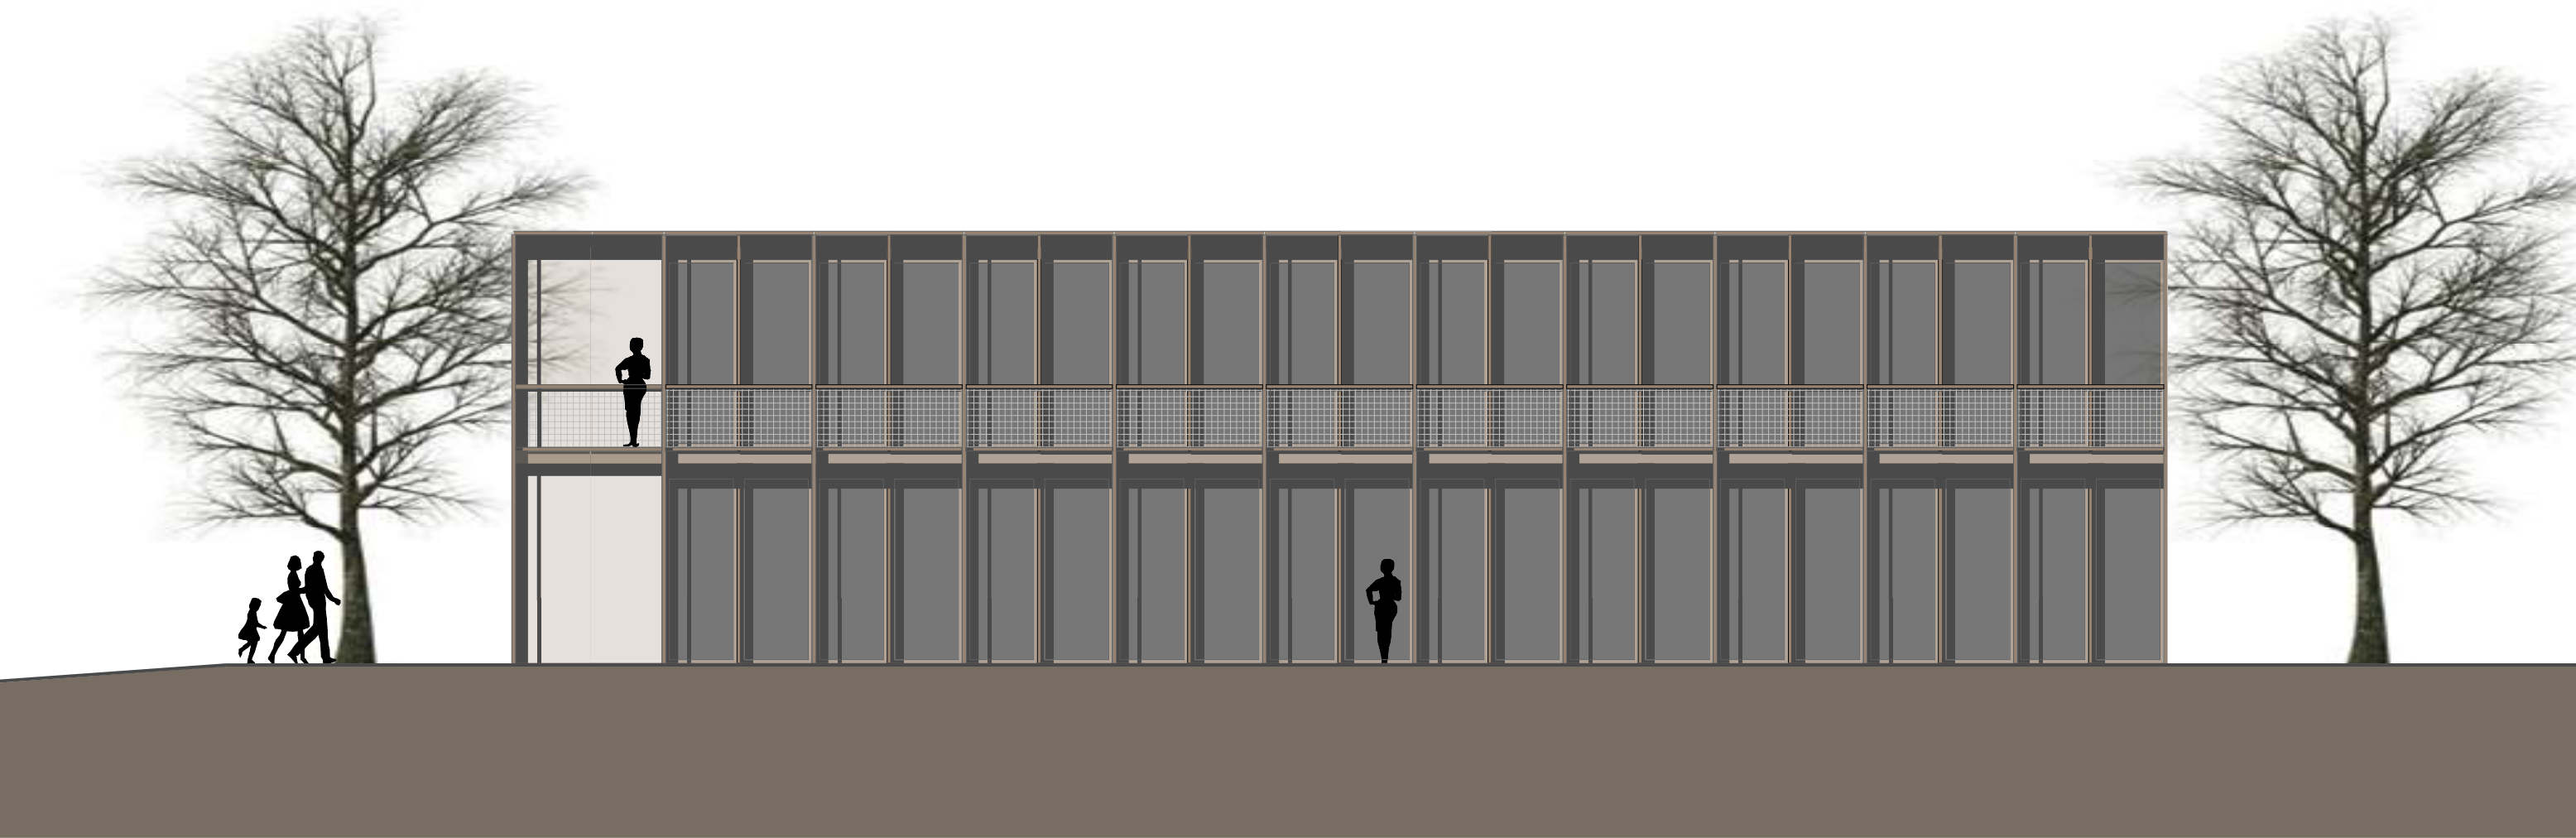

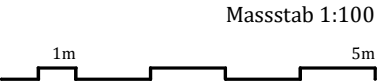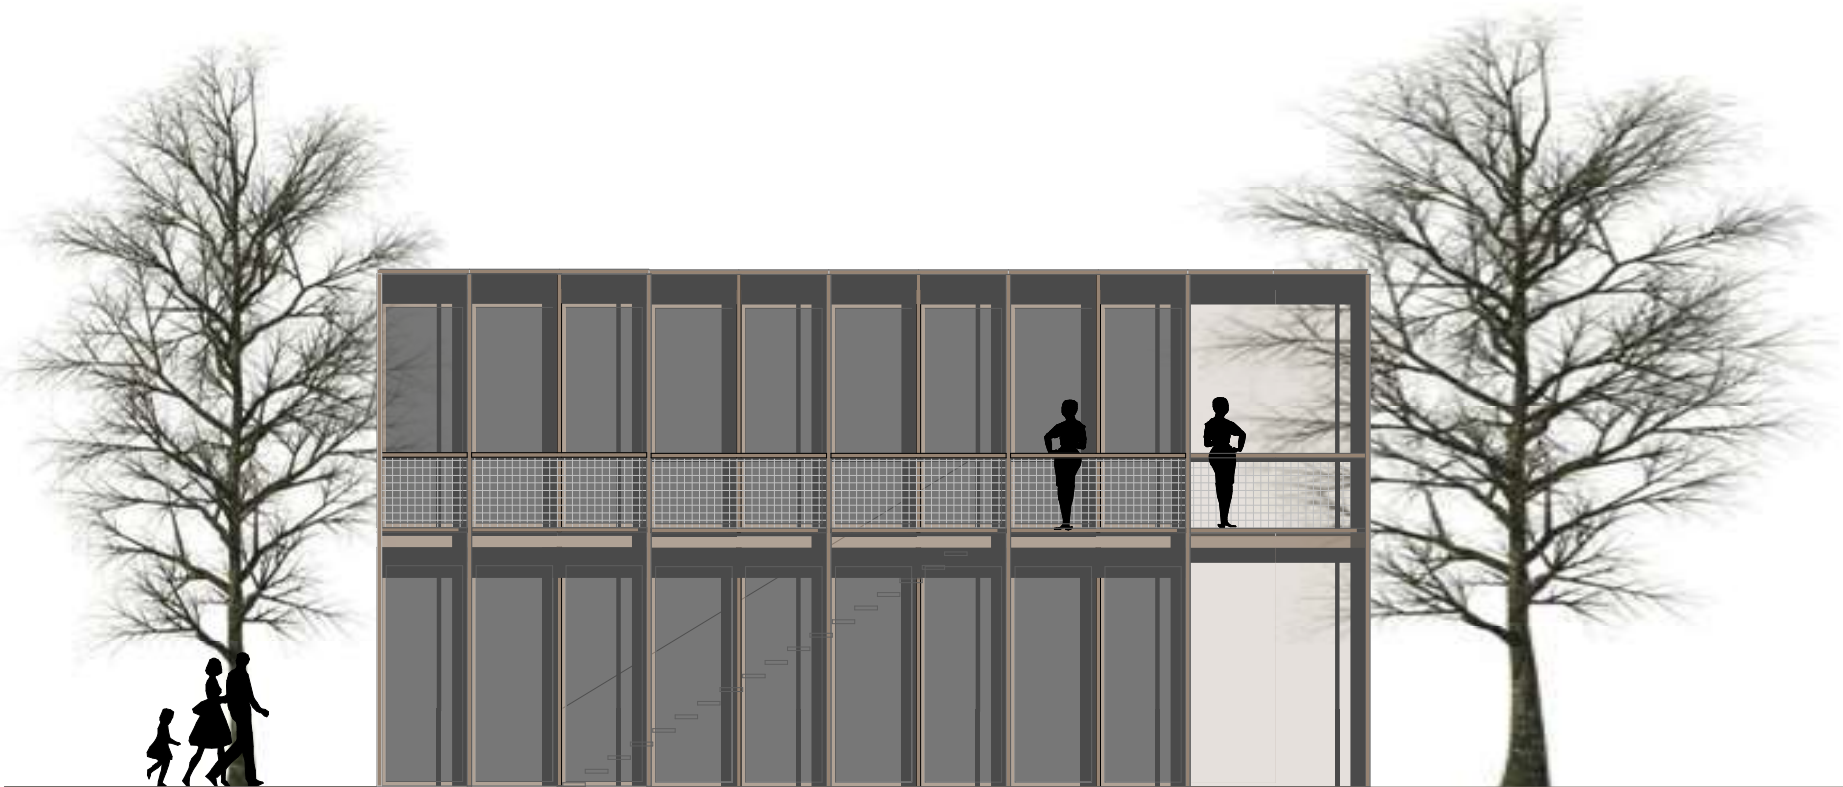



QUERSCHNITT 1:100

