OBERGESCHOSS 1:100

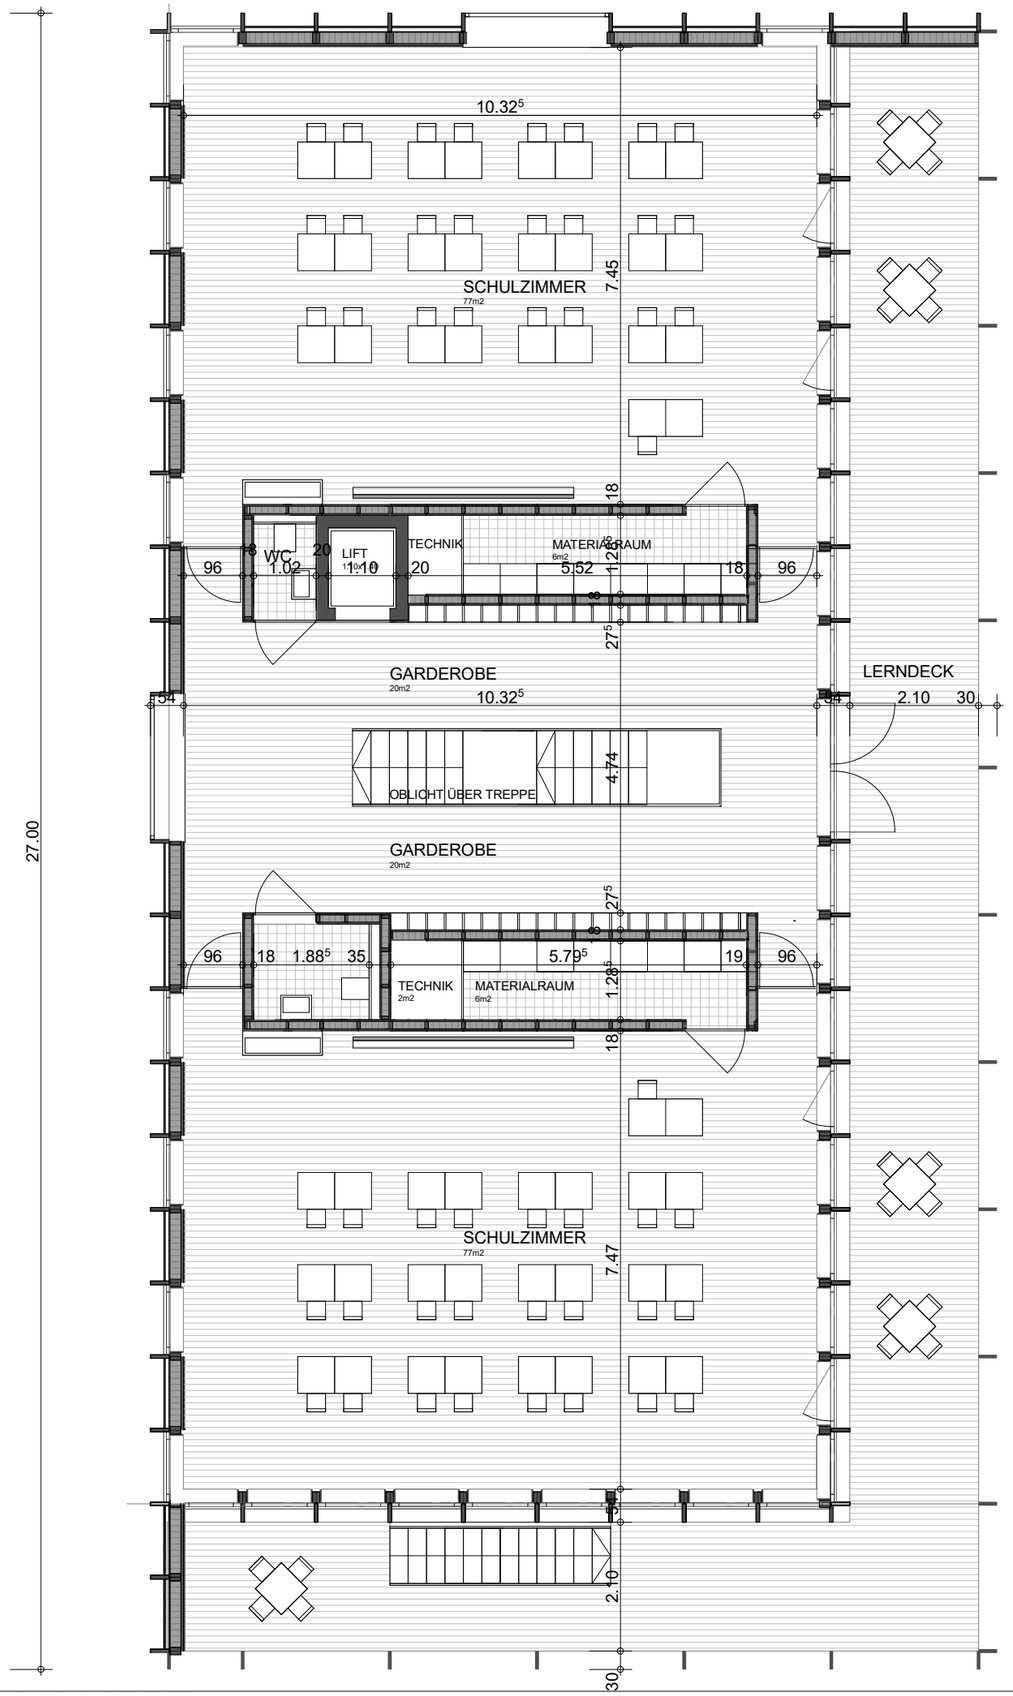

Massstab 1:100

1m 5m